

Сообщение  
о возможном установлении публичного сервитута  
24.05.2023

В соответствии со статьей 39.42 Земельного кодекса РФ администрация Рамонского муниципального района Воронежской области извещает правообладателей (собственников, арендаторов, иных владельцев и пользователей) земельных участков о возможном установлении публичного сервитута на основании ходатайства ПАО «Россети Центр» об установлении публичного сервитута в отношении частей земельных участков:

- площадью 43001 кв.м, находящегося в частной собственности, с кадастровым номером 36:25:6945015:22, расположенного по адресу: Воронежская область, Рамонский район, уч. 2, 484 км + 530 м право автомагистрали М-4 «Дон-1»;

- площадью 48000 кв.м, находящегося в частной собственности, с кадастровым номером 36:25:6945015:8, расположенного по адресу: Российская Федерация, Воронежская область, Рамонский муниципальный район, Айдаровское сельское поселение, территория Промышленная, ул. 6-я Промышленная зона, 7.

Общая площадь испрашиваемых частей земельных участков составляет 975 кв.м.

Цель установления публичного сервитута: размещение объекта электросетевого хозяйства по титулу: «Реконструкция ВЛ 10 кВ, Строительство ТП 10/0,4 кВ, строительство ВЛ 0,4 кВ для обеспечения технологического присоединения Образцова Ю.И.».

Описание местоположения границ публичного сервитута: Воронежская область, Рамонский район, в границах, указанных в прилагаемом плане границ объекта публичного сервитута для размещения объекта электросетевого хозяйства по титулу: «Реконструкция ВЛ 10 кВ, Строительство ТП 10/0,4 кВ,

строительство ВЛ 0,4 кВ для обеспечения технологического присоединения Образцова Ю.И.».

Заинтересованные лица могут ознакомиться с поступившим ходатайством об установлении публичного сервитута и прилагаемым к нему описанием местоположения границ публичного сервитута, подать заявления об учете их прав (обременений прав) на земельные участки с приложением копий документов, подтверждающих эти права (обременения прав) в течение 15 дней с момента опубликования данного сообщения в отделе имущественных и земельных отношений администрации Рамонского муниципального района Воронежской области по адресу: Воронежская область, Рамонский район, рп. Рамонь, ул. Советская, д. 11, каб. 208, в приемные дни (понедельник – четверг) с 09:00 до 16:00, перерыв с 12:00 до 13:00.

Контактный телефон: 8 (47340) 2-15-86.

Сообщение об установлении публичного сервитута размещено на официальном сайте органов местного самоуправления Рамонского муниципального района Воронежской области (<http://ramon.ru/>), на официальном сайте администрации Айдаровского сельского поселения Рамонского муниципального района Воронежской области (<http://aydarovskoe.ru/>).

## ОПИСАНИЕ МЕСТОПОЛОЖЕНИЯ ГРАНИЦ

Публичный сервитут для размещения объекта электросетевого хозяйства по титулу: «Реконструкция ВЛ 10 кВ Строительство ВЛ 10 кВ, строительство ТП 10/0,4 кВ, строительство ВЛ 0,4 кВ для обеспечения технологического присоединения Образцова Ю.И.»

(наименование объекта, местоположение границ которого описано (далее - объект))

### Раздел 1

#### Сведения об объекте

№ п/п	Характеристики объекта	Описание характеристик
1	2	3
1.	Местоположение объекта	Воронежская область, район Рамонский
2.	Площадь объекта +/- величина погрешности определения площади (P +/- Дельта P)	975 +/- 34 м <sup>2</sup>
3.	Иные характеристики объекта	Публичный сервитут для размещения объекта электросетевого хозяйства по титулу: «Реконструкция ВЛ 10 кВ Строительство ВЛ 10 кВ, строительство ТП 10/0,4 кВ, строительство ВЛ 0,4 кВ для обеспечения технологического присоединения Образцова Ю.И.» сроком 49 лет

## Раздел 2

### Сведения о местоположении границ объекта

1. Система координат МСК-36, зона 1

2. Сведения о характерных точках границ объекта

Обозначение характерных точек границ	Координаты, м		Метод определения координат характерной точки	Средняя квадратическая погрешность положения характерной точки (M <sub>t</sub> ), м	Описание обозначения точки на местности (при наличии)
	X	Y			
1	2	3	4	5	6
1	540761.92	1300263.61	Аналитический метод	0.5	Закрепление отсутствует
2	540763.92	1300263.68	Аналитический метод	0.5	Закрепление отсутствует
3	540727.91	1300700.90	Аналитический метод	0.5	Закрепление отсутствует
4	540682.70	1300698.15	Аналитический метод	0.5	Закрепление отсутствует
5	540682.74	1300700.77	Аналитический метод	0.5	Закрепление отсутствует
6	540680.74	1300700.70	Аналитический метод	0.5	Закрепление отсутствует
7	540680.68	1300696.03	Аналитический метод	0.5	Закрепление отсутствует
8	540726.07	1300698.78	Аналитический метод	0.5	Закрепление отсутствует
1	540761.92	1300263.61	Аналитический метод	0.5	Закрепление отсутствует

3. Сведения о характерных точках части (частей) границы объекта

Обозначение характерных точек части границы	Координаты, м		Метод определения координат характерной точки	Средняя квадратическая погрешность положения характерной точки (M <sub>t</sub> ), м	Описание обозначения точки на местности (при наличии)
	X	Y			
1	2	3	4	5	6
-	-	-	-	-	-






# ПЛАН ГРАНИЦ ОБЪЕКТА

публичного сервитута для размещения объекта электросетевого хозяйства по титулу:

«Реконструкция ВЛ 10 кВ Строительство ВЛ 10/0,4 кВ, строительство ТП 10/0,4 кВ, строительство ВЛ 0,4 кВ для обеспечения технологического присоединения Образцова ю.И.»

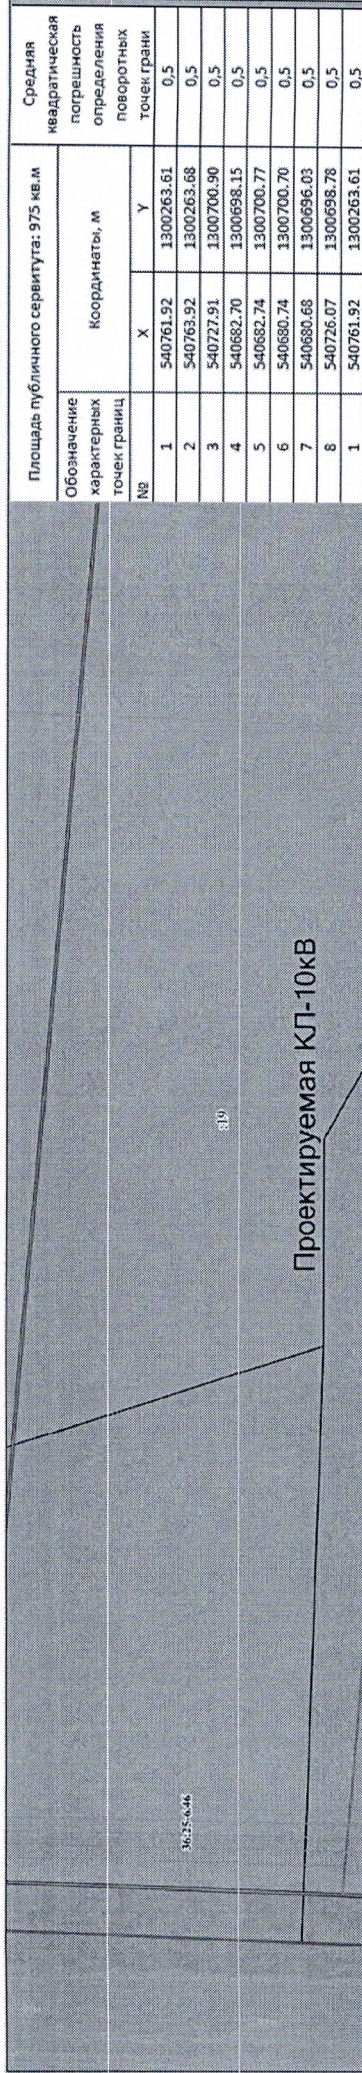

Проектируемая КЛ-10кВ

Масштаб 1:1500

Система координат: МСК 36

- Условные обозначения:**
- Границы публичного сервитута
  - Характерная точка границы, сведения о которой позволяют однозначно определить ее положение на местности
  - Граница земельных участков из сведений ЕГРН
  - Номера характерных точек публичного сервитута
  - Обозначение границ кадастровых кварталов из сведений ЕГРН
  - Обозначение охранной зоны инженерных коммуникаций из сведений ЕГРН
  - Ось КЛ-10 кВ

Исполнитель работ  
Кадистровский инженер  
Дата "23" октября 2022г.

